



ΕΦΗΜΕΡΙΣ ΤΗΣ ΚΥΒΕΡΝΗΣΕΩΣ

ΤΗΣ ΕΛΛΗΝΙΚΗΣ ΔΗΜΟΚΡΑΤΙΑΣ

ΤΕΥΧΟΣ ΤΕΤΑΡΤΟ **Αρ. Φύλλου 499**

17 Ιουνίου 2002

ΠΕΡΙΕΧΟΜΕΝΑ

ΑΠΟΦΑΣΕΙΣ

ΑΠΟΦΑΣΕΙΣ

Αριθ. 1036024/3280/Β0010 (1)

Καθορισμός ορίων αιγιαλού - παραλίας και παλαιού αιγιαλού στη θέση «προ Οικισμού Δ.Δ. Πυργαδικίων» του Δήμου Παναγίας Ν. Χαλκιδικής.

Ο ΥΦΥΠΟΥΡΓΟΣ ΟΙΚΟΝΟΜΙΑΣ ΚΑΙ ΟΙΚΟΝΟΜΙΚΩΝ

Έχοντας υπόψη:

1. Τις διατάξεις της παρ. 2 του άρθρου 34 του Ν. 2971/2001 (ΦΕΚ 285/τ.Α'/19.12.2001) «περί αιγιαλού και παραλίας» σύμφωνα με τις οποίες οι εκκρεμείς υποθέσεις που αφορούν τον καθορισμό αιγιαλού και παραλίας εξακολουθούν να διέπονται από τις ισχύουσες μέχρι την έναρξη ισχύος του νόμου αυτού διατάξεις.

2. Τις διατάξεις των άρθρων 1 μέχρι και 7 του Α.Ν. 2344/1940 «περί αιγιαλού και παραλίας», όπως τροποποιήθηκε και συμπληρώθηκε με τις διατάξεις του άρθρου 13 του Ν. 1078/1980 και του άρθρου 23 του Ν. 1337/1983.

3. Τις διατάξεις του Ν. 3200/55 «περί διοικητικής αποκεντρώσεως όπως αυτές τροποποιήθηκαν και ισχύουν σήμερα με τα Ν.Δ. 532/70, Β.Δ. 704/70, Β.Δ. 705/70, Β.Δ. 192/72, Π.Δ. 71/84, Π.Δ. 347/86, Ν. 2026/92 και Π.Δ. 97/93.

4. Τις διατάξεις του Β.Δ. 439/70 «περί συμπληρώσεως των διατάξεων περί αιγιαλού».

5. Τις διατάξεις του άρθρου 20 Ν. 719/77 «περί του τρόπου σύνταξης τοπογραφικών και υψομετρικών διαγραμμάτων από ιδιώτες μηχανικούς κλπ.».

6. Τις διατάξεις του άρθρου 100 του Π.Δ.284/88 «περί συγκροτήσεως μεταξύ άλλων και της επιτροπής καθορισμού ορίων αιγιαλού - παραλίας και θέσεων αμμοληψίας».

7. Την υπ' 1078204/927/0006Α/6.8.92 κοινή Υπουργική Απόφαση των Υπουργών Προεδρίας και Οικονομικών, με την οποία διατηρείται σε ισχύ η Επιτροπή καθορισμού ορίων αιγιαλού παραλίας και θέσεων αμμοληψίας.

8. Τις διατάξεις του άρθρου 19 παράγρ. 5 Ν. 2344/95, του άρθρου 52 παρ. 6 Ν. 2218/94, του άρθρου 4 παρ. 7 του Ν. 2240/94, δυνάμει των οποίων αρμοδιότητες του Υπουργείου Οικονομικών που είχαν μεταβιβασθεί στους Νομάρχες, ανήκουν στον Περ/κό Δ/ντή, σε συνδυασμό με αυτές του άρθρου 14 παρ. 2 του Ν. 2399/96 με τις οποίες προβλέπεται η κατάργηση των θέσεων των Περ/κών Δ/ντών, οι αρμοδιότητες πλέον του οποίου περιήλθαν στο Γενικό Γραμματέα της Περιφέρειας και ασκούνται από τον Αναπληρωτή Περ/κό Δ/ντή.

9. Τις διατάξεις του τέταρτου εδαφίου της παρ. 2 του άρθρου 1 και της παρ. 6 του ίδιου άρθρου του Ν. 2503/97 «Διοίκηση, οργάνωση, στελέχωση της Περιφέρειας, ρύθμιση θεμάτων για την Τοπική Αυτοδιοίκηση και άλλες διατάξεις» (ΦΕΚ 107/Α), σύμφωνα με τις οποίες οι Περιφερειακές Υπηρεσίες του Υπουργείου Οικονομικών, που συγκροτούσαν την Περιφερειακή Διοίκηση του Νομού ή Νομαρχίας, δεν υπήχθησαν στην ενιαία οργανική μονάδα της Περιφέρειας, ούτε καταργήθηκαν, αλλά αποτελούν από 1.9.97, Υπηρεσίες του Υπουργείου Οικονομικών.

10. Το 28979/31.10.97 έγγραφο της Δ/νσης Διοίκησης του Υπ. Εσωτερικών Δημ. Διοίκησης και Αποκέντρωσης, σύμφωνα με το οποίο οι αρμοδιότητες του Γενικού Γραμματέα της Περιφέρειας σε θέματα Υπηρεσιών του Υπουργείου Οικονομικών μεταφέρονται από 1.9.97 στον Υπουργό Οικονομικών.

11. Την υπ' 1100383/1330/Α0006/31.10.2001 (ΦΕΚ 1485/τ.Β'/31.10.2001) κοινή απόφαση του Πρωθυπουργού και Υπουργού Οικονομικών «περί ανάθεσης αρμοδιοτήτων του Υπουργού Οικονομικών στους Υφυπουργούς».

12. Την 1115093/1378/Α0006/17.12.2001 (ΦΕΚ 1720/τ.Β'/21.12.2001) απόφαση του Υφυπουργού Οικονομικών «περί μεταβίβασης αρμοδιοτήτων του Υφυπουργού Οικονομικών στους Γενικό Γραμματέα, Γενικούς Διευθυντές κλπ. του Υπουργείου Οικονομικών».

13. Την από 29.10.2001 Έκθεση της κατά το άρθρο 100 Π.Δ. 284/88 Αρμόδιας Επιτροπής καθορισμού ορίων αιγιαλού και παραλίας για τον καθορισμό ορίων αιγιαλού - παραλίας και παλαιού αιγιαλού στη θέση «Πρό Οικισμού Δ.Δ. Πυργαδικίων» του Δήμου Παναγίας Ν. Χαλκιδικής.

14. Το από Μάϊο 2002 Τοπογραφικό - Υψομετρικό διάγραμμα σε κλίμακα 1:500 αποτελούμενο από (1) πινακίδα

που συντάχθηκε από τον Κων/νο Κετίπη Αγρονόμο Τοπογράφο Μηχανικό, ελέγχθηκε για την ακρίβεια της αποτύπωσης στις 8.6.2000 από τον Χατζόπουλο Ευστάθιο Τοπογράφο Μηχανικό της Κτηματικής Υπηρεσίας και θεωρήθηκε την ίδια ημερομηνία από τον Πεφάνη Βασίλειο Δ/ντή Τεχνικών Υπηρεσιών της Ν. Χαλκιδικής, όπως ορίζουν οι διατάξεις του άρθρου 20 του Ν. 719/77.

15. Το με αριθ. πρωτ. Φ.544.5/96/02/28.2.2002 έγγραφο του ΓΕΝ με το οποίο συμφωνεί με τα καθορισθέντα από την Επιτροπή όρια, αποφασίζουμε:

Επικυρώνουμε την από 29.10.2001 Έκθεση της κατά το άρθρο 100 Π.Δ. 284/88 Αρμόδιας Επιτροπής καθορισμού ορίων αιγιαλού και παραλίας για τον καθορισμό ορίων αιγιαλού - παραλίας και παλαιού αιγιαλού στη θέση «Προ Οικισμού Δ.Δ. Πυργαδικίων» του Δήμου Παναγίας Ν. Χαλκιδικής.

Καθώς επίσης το από Μάϊο 2000 Τοπογραφικό Υψομετρικό διάγραμμα σε κλίμακα 1:500 αποτελούμενο από (1) πινακίδα που συντάχθηκε από τον Κετίπη Κων/νο Αγρονόμο - Τοπογράφο Μηχανικό, ελέγχθηκε για την ακρίβεια της αποτύπωσης στις 8.6.2000 από τον Χατζόπουλο Ευστάθιο Τοπογράφο Μηχανικό της Κτηματικής Υπηρεσίας και θεωρήθηκε την ίδια ημερομηνία από τον Πεφάνη Βασίλη Δ/ντή Τεχνικών Υπηρεσιών της Ν. Χαλκιδικής, όπως ορίζουν οι διατάξεις του άρθρου 20 του Ν. 719/77.

Στο τοπογραφικό αυτό διάγραμμα καθορίσθηκε από την αρμόδια Επιτροπή όπως πιο πάνω αναφέρεται:

α) Η οριογραμμή του αιγιαλού με κόκκινη συνεχή πολυγωνική γραμμή με στοιχεία 1, 2, 3.............................20, 21 της οποίας οι κορυφές εξασφαλίζονται από το κρατικό τριγ. δίκτυο.

β) Η οριογραμμή της παραλίας με κίτρινη συνεχή πολυγωνική γραμμή με στοιχεία 1', 2', 3',...........................20', 21' της οποίας οι κορυφές εξασφαλίζονται ως άνω.

γ) Η οριογραμμή του παλαιού αιγιαλού με κυανή πολυγωνική γραμμή με στοιχεία 8, 1'', 2'', 10 της οποίας οι κορυφές εξασφαλίζονται με συντεταγμένες από το Κρατικό Τριγωνομετρικό Δίκτυο.

Εντός της ζώνης παραλίας υπάρχουν κτίσματα που δεν εξαιρούνται.

Καθορίζεται ζώνη παραλίας 10 μέτρων επειδή δεν εξυπηρετούνται οι σκοποί της παρ. 1 του άρθρου 7 του Α.Ν. 2344/40.

Ο καθορισμός του αιγιαλού γίνεται με πρώτη φορά στην περιοχή αυτή.

Η παρούσα απόφαση μαζί με την Έκθεση της Επιτροπής και το τοπογραφικό διάγραμμα να δημοσιευθούν στην Εφημερίδα της Κυβερνήσεως.

Αθήνα, 17 Μαΐου 2002

Με εντολή Υφυπουργού
Ο Γενικός Διευθυντής
Δημόσιας Περιουσίας και Εθν. Κληρ/των
ΣΠΥΡΟΣ Ι. ΣΤΑΘΗΣ

Έκθεση της Επιτροπής καθορισμού των οριογραμμών αιγιαλού - παραλίας και θέσεων αμμοληψίας και παλαιού Αιγιαλού σύμφωνα με το άρθρο 100 του Π.Δ. 284/88. Καθορισμού για πρώτη φορά των ορίων αιγιαλού κ.λ.π. στη θέση «Προ οικισμού» του Δ/Δ Πυργαδικίων προ της ιδιοκτησίας του Δήμου Μ. Παναγίας.

Οι υπογράφοντες

1. Κομπούρης Ιωάννης προϊστάμενος Κτημ. Υπηρ. ως Πρόεδρος.

2. Χατζόπουλος Ευστάθιος Τοπογρ. Μηχαν. Κτηματικής Υπηρεσίας Χαλκιδικής.

3. Τζούμκας Κων/νος Λ/Φ Λ.Σ. ως Μέλος.

Που αποτελούμε την επιτροπή καθορισμού των αιγιαλού και παραλίας και παλαιού αιγιαλού σύμφωνα με το άρθρο 100 του Π.Δ. 284/88 και της με αριθ. 2608/ 29.3.2000 απόφασης του Προϊσταμένου της Οικονομικής Επιθεώρησης Κεντρικής Μακεδονίας, μετά από αυτοψία στην παραπάνω περιοχή στις 8.6.2000 ύστερα από την 1425/19.5.2000 πρόσκληση του Προέδρου.

Αφού λάβαμε υπόψη:

1. Το 2283/18.5.2000 έγγραφο του Δήμου Μ. Παναγίας με το οποίο ζητείται ο καθορισμός των ορίων του αιγιαλού - παραλίας κ.λ.π. στην περιοχή αυτή.

2. Το τοπογραφικό υψομετρικό διάγραμμα που συντάχθηκε τον Μάϊο του 2000 από τον Κων. Κετίπη Αγρονόμο Τοπογράφο Μηχανικό σε 1 πινακίδα και με κλίμακα 1:500, ελέγχθηκε στις 8.6.2000 από τον Τοπογράφο Μηχανικό Χατζόπουλο Ευστάθιο Υπάλληλο της Κτημ. Υπηρεσίας και θεωρήθηκε στις 8.6.2000 από τον Προϊστάμενο της Δ.Τ.Υ. Ν. Χαλκιδικής όπως ορίζει το άρθρο 20 του Ν. 719/1977.

3. Τις διατάξεις του Α.Ν. 2344/1940 όπως τροποποιήθηκε και συμπληρώθηκε μεταγενέστερα και την σχετική Δικαστική και Διοικητική Νομολογία.

4. Την αντίληψη που σχηματίστηκε από την επί τόπου αυτοψία για το πλάτος της βρεχόμενης ζώνης της ξηράς και των άλλων συναφών στοιχείων, δηλ. την μορφολογία της περιοχής την κατάσταση της ακτής και του θαλασσίου χώρου, τις καιρικές συνθήκες που επικρατούν στην περιοχή αυτή.

5. Το με αριθμ. Α2/Ιε/544.5./449/01/14.6.2001 έγγραφο του Γ.Ε.Ν., αποφασίζει:

1. Καθορίζει στο παραπάνω Τοπογραφικό Διάγραμμα:

α. Την οριογραμμή του αιγιαλού με κόκκινη συνεχή πολυγωνική γραμμή 1, 2, 3, ... 20, 21, της οποίας οι κορυφές εξασφαλίζονται με συντεταγμένες από το κρατικό τριγωνομετρικό δίκτυο.

β. Την οριογραμμή της παραλίας με κίτρινη συνεχή πολυγωνική γραμμή 1΄, 2΄, 3΄, 4΄, ... 20΄, 21΄, της οποίας οι κορυφές εξασφαλίζονται ως άνω.

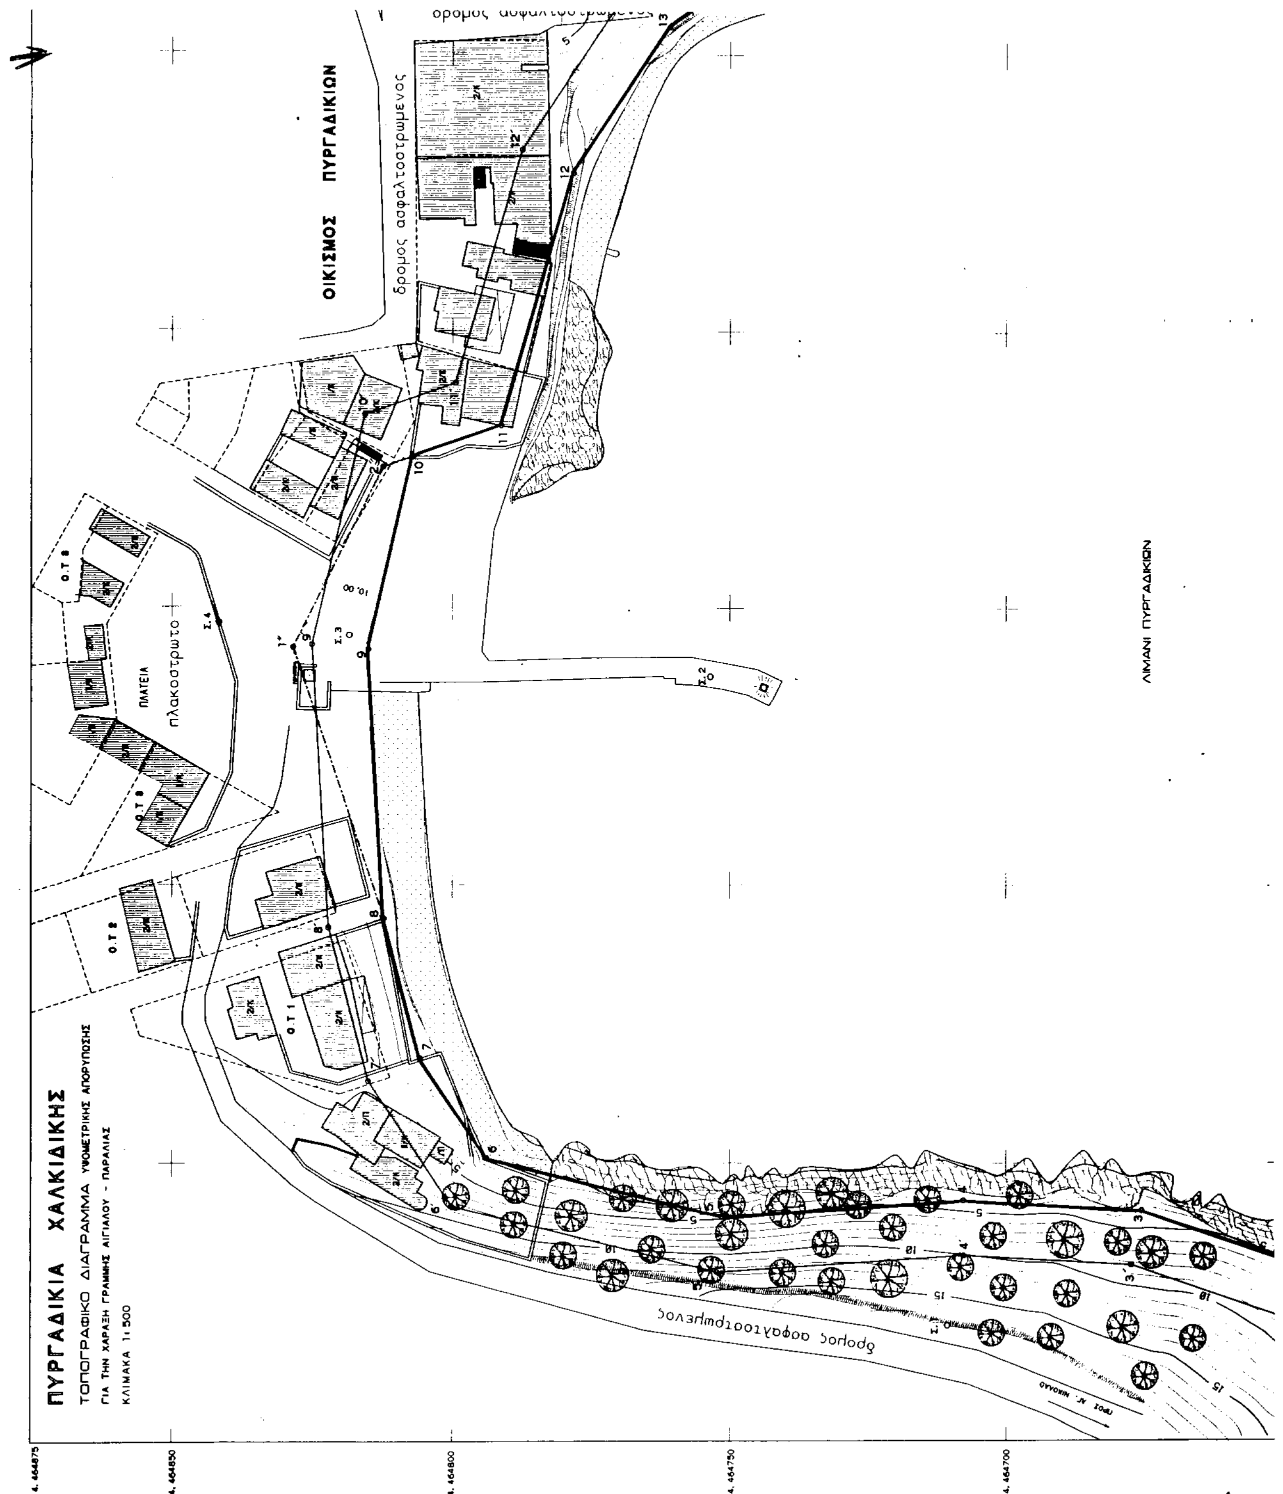
2. Αποφαίνεται ότι υπάρχει παλαιός αιγιαλός την οριογραμμή του οποίου με μπλέ συνεχή πολυγωνική γραμμή 8, 1΄΄, 2΄΄, 10 της οποίας οι κορυφές εξασφαλίζονται ως άνω.

3. Καθορίζει ζώνη παραλίας 10,0 μ. επειδή δεν εξυπηρετούνται οι σκοποί της παρ. 1 του άρθρου 7 του 2344/1940.

4. Τα υπάρχοντα κτίσματα στη ζώνη της παραλίας, δεν εξαιρούνται.

Ο Πρόεδρος
Ι. ΚΟΜΠΟΥΡΗΣ

Τα μέλη
Ε. ΧΑΤΖΟΠΟΥΛΟΣ   Κ. ΤΖΟΥΜΚΑΣ


ΠΥΡΓΑΔΙΚΙΑ ΧΑΛΚΙΔΙΚΗΣ
ΤΟΠΟΓΡΑΦΙΚΟ ΔΙΑΓΡΑΜΜΑ ΥΨΟΜΕΤΡΙΚΗΣ ΑΠΟΤΥΠΩΣΗΣ
ΓΙΑ ΤΗΝ ΧΑΡΑΞΗ ΓΡΑΜΜΗΣ ΑΙΓΙΑΛΟΥ - ΠΑΡΑΛΙΑΣ
ΚΛΙΜΑΚΑ 1:500
ΟΙΚΙΣΜΟΣ ΠΥΡΓΑΔΙΚΙΩΝ
δρομος ασφαλτοστρωμενος
ΠΛΑΤΕΙΑ
πλακοστρωτο
ΛΙΜΑΝΙ ΠΥΡΓΑΔΙΚΙΩΝ

ΠΕΡΙΟΧΗ: ΠΥΡΓΑΔΙΚΙΑ ΧΑΛΚΙΔΙΚΗΣ

ΕΝΔΙΑΦΕΡΟΜΕΝΟΣ ΔΗΜΟΣ ΠΑΝΑΓΙΑΣ

ΘΕΣΗ: "ΠΡΟ ΟΙΚΙΣΜΟΥ"

ΑΡΜΟΔΙΑ ΥΠΗΡΕΣΙΑ : ΚΤΗΜΑΤΙΚΗ ΥΠΗΡΕΣΙΑ ΧΑΛΚΙΔΙΚΗΣ

ΤΡΙΓΩΝΟΜΕΤΡΙΚΗ ΕΞΑΡΤΗΣΗ ΠΡΟΒΟΛΗ ΕΓΣΑ 87

ΥΨΟΜΕΤΡΙΚΗ ΑΦΕΤΗΡΙΑ ΒΑΘΡΑ ΤΡΙΓΩΝ/ΚΟΥ ΔΙΚΤΥΟΥ ΓΥΣ

Δ ΠΡΥΡΓΑΔΙΚΙΑ : X=21999.72 Y=9666.00 Z=83.95

Δ ΜΑΡΜΑΡΑ -1 : X=18344.42 Y=10516.59 Z=354.69

Δ ΜΑΡΜΑΡΑ -2 : X=19589.52 Y=10497.46 Z=309.50

ΚΛΙΜΑΚΑ 1:500

ΙΣΟΔΙΑΣΤΑΣΗ 1 μ.

ΜΕΘΟΔΟΣ ΑΠΟΤΥΠΩΣΗΣ ΤΑΧΥΜΕΤΡΙΚΗ

ΧΡΟΝΟΣ ΜΕΤΡΗΣΕΩΝ ΑΠΡΙΛΙΟΣ 2000

ΧΡΟΝΟΣ ΣΥΝΤΑΞΗΣ ΣΧΕΔΙΟΥ ΜΑΙΟΣ 2000

ο ΣΤΑΣΕΙΣ ΠΟΛΥΓΩΝΟΜΕΤΡΙΚΟΥ ΔΙΚΤΥΟΥ

ΠΕΡΙΦΡΑΞΗ

ΠΡΑΝΕΣ

ΑΜΜΟΥΔΙΑ

ΚΙΩΝ

δρομος ασφαλτοστρωμένος

Ο.Τ 10

Ο.Τ 11

Ο.Τ 18

2/Κ

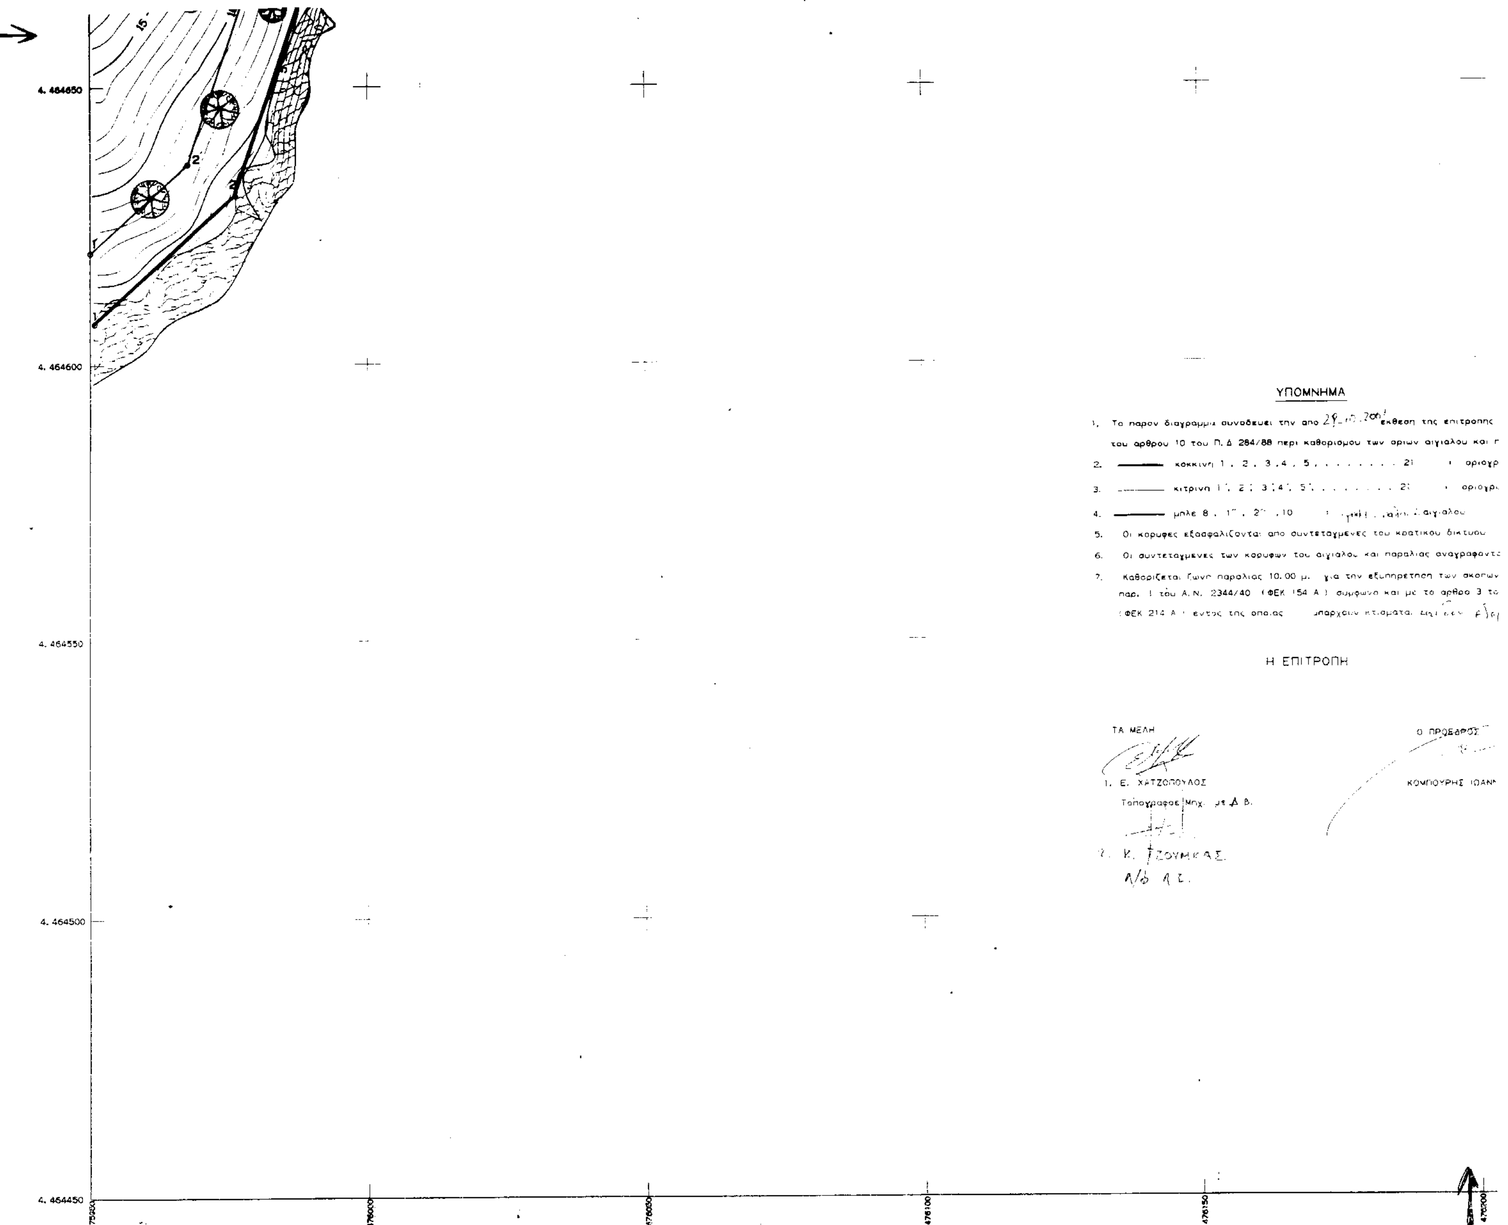
ερείπιο

Σ.5

ΠΙΝΑΚΑΣ ΣΥΝΤΕΤΑΓΜΕΝΩΝ ΠΟΛΥΓΩΝΟΜΕΤΡΙΚΩΝ ΣΗΜΕΙΩΝ

Α/Α	Ε	Ν	Η
Σ.1	475970.73	4.464710.61	18.27
Σ.2	476087.56	4464753.51	0.97
Σ.3	476094.94	4464818.44	1.59
Σ.4	476097.21	4464841.72	2.09
Σ.5	476289.98	4464662.44	20.78
Σ.6	476324.15	4464627.02	21.39
Σ.7	476298.16	4464589.46	8.74
Σ.8	476325.41	4464512.09	14.66

ΣΥΝΤΕΤΑΓΜΕΝΕΣ ΚΟΡΥΦΩΝ					
	ΑΙΓΙΑΛΟΥ		ΠΑΡΑΛΙΑΣ		
Α/Α	X	Y	Α/Α	X	Y
1	475950,81	464607,42	1΄	475950,00	464620,20
2	475976,11	464630,41	2΄	475967,48	464636,08
3	475991,46	464675,34	3΄	475981,55	464677,28
4	475993,29	464707,71	4΄	475983,28	464707,65
5	475990,34	464751,45	5΄	475980,26	464752,35
6	476000,96	464793,90	6΄	475992,20	464800,09
7	476018,87	464805,77	7΄	476014,75	464815,03
8	476043,98	464812,22	8΄	476042,44	464822,15
9	476092,41	464815,01	9΄	476093,25	464825,08
10	476127,09	464807,12	10΄	476134,66	464815,66
11	476132,75	464791,25	11΄	476140,43	464799,47
12	476178,52	464778,30	12΄	476182,73	464787,51
13	476205,02	464760,88	13΄	476212,00	464768,25
14	476214,89	464747,51	14΄	476224,27	464751,65
15	476221,80	464712,40	15΄	476231,32	464715,79
16	476248,17	464662,99	16΄	476256,81	464662,99
17	476288,82	464599,46	17΄	476297,84	464668,04
18	476299,49	464570,19	18΄	476309,59	464571,66
19	476297,09	464530,02	19΄	476307,04	464528,83
20	476289,28	464486,94	20΄	476299,27	464485,96


4. 464650
4. 464600
4. 464550
4. 464500
4. 464450
ΥΠΟΜΝΗΜΑ
1. Το παρον διαγραμμα συνοδευει την απο 29-10-2001 εκθεση της επιτροπης
του αρθρου 10 του Π.Δ 284/88 περι καθορισμου των οριων αιγιαλου και π
2. κοκκινη 1 , 2 , 3 , 4 , 5 , ... 21 : οριογρ
3. κιτρινη 1', 2', 3', 4', 5', ... 21' : οριογρ
4. μπλε 8 , 1'' , 2'' , 10 : . . . αιγιαλου
5. Οι κορυφες εξασφαλιζονται απο συντεταγμενες του κρατικου δικτυου
6. Οι συντεταγμενες των κορυφων του αιγιαλου και παραλιας αναγραφοντ
7. Καθοριζεται ζωνη παραλιας 10.00 μ. για την εξυπηρετηση των σκοπων
παρ. 1 του Α.Ν. 2344/40 (ΦΕΚ 154 Α) συμφωνα και με το αρθρο 3 το
(ΦΕΚ 214 Α) εντος της οποιας υπαρχουν κτισματα
Η ΕΠΙΤΡΟΠΗ
ΤΑ ΜΕΛΗ
1. Ε. ΧΑΤΖΟΠΟΥΛΟΣ
Τοπογραφος Μηχ. με Δ Β.
2. Κ. ΤΖΟΥΜΚΑΣ
Ο ΠΡΟΕΔΡΟΣ
ΚΟΜΠΟΥΡΗΣ ΙΩΑΝ

19	476297, 09	464530, 02	19′	476307, 04	464528, 83
20	476289, 28	464486, 94	20′	476299, 27	464485, 96
21	476287, 74	464456, 34	21′	476297, 73	464455, 83
1″	476092, 77	464828, 45			
2″	476125, 21	464812, 40			

ΕΘΝΙΚΟ ΤΥΠΟΓΡΑΦΕΙΟ
Για τεχνικούς λόγους στο σχεδιάγραμμα έγινε σμίκρυνση κατά ποσοστό 37 %

ΕΛΕΓΧΘΗΚΕ ΓΙΑ ΤΗΝ ΑΚΡΙΒΕΙΑ ΤΗΣ ΑΠΟΤΥΠΩΣΗΣ

ΠΟΛΥΓΥΡΟΣ 8.6.2000

ΕΥΣΤΑΘ. ΧΑΤΖΟΠΟΥΛΟΣ
Τοπ/φος μηχ/κός με Δ΄ β

ΘΕΩΡΗΘΗΚΕ

ΠΟΛΥΓΥΡΟΣ 8.6.2000

Ο Δ/ντής Δ.ΤΥ.Ν.Χ.

Β. Στεφάνης
Τοπ. Μηχ. με Α΄β

ΘΕΣΣΑΛΟΝΙΚΗ ΜΑΙΟΣ 2000

Ο ΣΥΝΤΑΞΑΣ

ΙΗΜΑ

29-10-2001 έκθεση της επιτροπης
ορισμου των οριων αιγιαλου και παραλιας
. . . . 21 : οριογραμμη αιγιαλου
. . . . 21′ : οριογραμμη παραλιας
: γραμμή παλαιού αιγιαλου
αγμενες του κρατικου δικτυου
γιαλου και παραλιας αναγραφονται με μορφη πινακα
για την εξυπηρετηση των σκοπων του αρθρου 7,
συμφωνα και με το αρθρο 3 του Ν. 653/77.
ρχουν κτισματα. και δεν εξαιρούνται

ΠΗ

Ο ΠΡΟΕΔΡΟΣ

ΚΟΜΠΟΥΡΗΣ ΙΩΑΝΝΗΣ

Ο.Τ 25
Ο.Τ 27
Ο.Τ 81
Σ.5
Σ.6
Σ.7
Σ.8
ΥΠΟ ΑΝΕΓΕΡΣΗ
ΣΧΟΛΕΙΟ
χωματοδρομος
δρομος ασφαλτοστρωμενος

Αριθ. 1106 (2)

Κήρυξη αναδασωτέας έκτασης 2.244 τ.μ. παράνομα καταστραφέντος δάσους στη θέση «Τράχηλος» Συβότων, περιφέρειας δημοτικού διαμερίσματος Ευγήρου Δήμου Απολλωνίων Νομού Λευκάδας.

Η ΓΕΝΙΚΗ ΓΡΑΜΜΑΤΕΑΣ
ΠΕΡΙΦΕΡΕΙΑΣ ΙΟΝΙΩΝ ΝΗΣΩΝ

Έχοντας υπόψη:

1. Τις διατάξεις του Ν. 3200/55 περί διοικητικής αποκέντρωσης όπως τροποποιήθηκε και συμπληρώθηκε μεταγενέστερα με το Ν.Δ. 532/70.

2. Το άρθρο 117 του Συντάγματος.

3. Τις διατάξεις του Ν. 998/79 «περί προστασίας δασών κ.τ.λ.» και ειδικότερα του άρθρου 41 παρ 1β, του άρθρου 38 παρ. 1 και 2 και του άρθρου 3.

4. Τις διαταγές του Υπ. Γεωργίας 160417/1180/8.7.80, 182447/3049/24.9.80, 163846/3163/10.8.81 και 167606/3282/20.8.81.

5. Το άρθρο 12 του Ν. 2040/92 και τους Ν. 2240/94 και Ν. 2399/96.

6. Τον Ν. 2503/30-5-97 «Διοίκηση, οργάνωση και στελέχωση της Περιφέρειας κ.λ.π.».

7. Την αριθ. 998/1.5.02 πρόταση της Δ/νσης Δασών Λευκάδας με την οποία προτείνεται η κήρυξη της παραπάνω έκτασης ως αναδασωτέας επειδή καταστράφηκε η δασική βλάστηση αποτελούμενη από αείφυλλα πλατύφυλλα από παράνομη υλοτομία που έγινε σε ανύποπτο χρονικό διάστημα και διαπιστώθηκε στις 15.2.2002, αποφασίζουμε:

Κηρύσσουμε αναδασωτέα την έκταση εμβαδού 2.244 τ.μ. που βρίσκεται στην θέση «Τράχηλος» Συβότων, περιφέρειας δημοτικού διαμερίσματος Ευγήρου, Δήμου Απολλωνίων Νομού Λευκάδας, προσδιορίζεται από τα στοιχεία Α, Β, Γ, Δ, Α και έχει όρια:

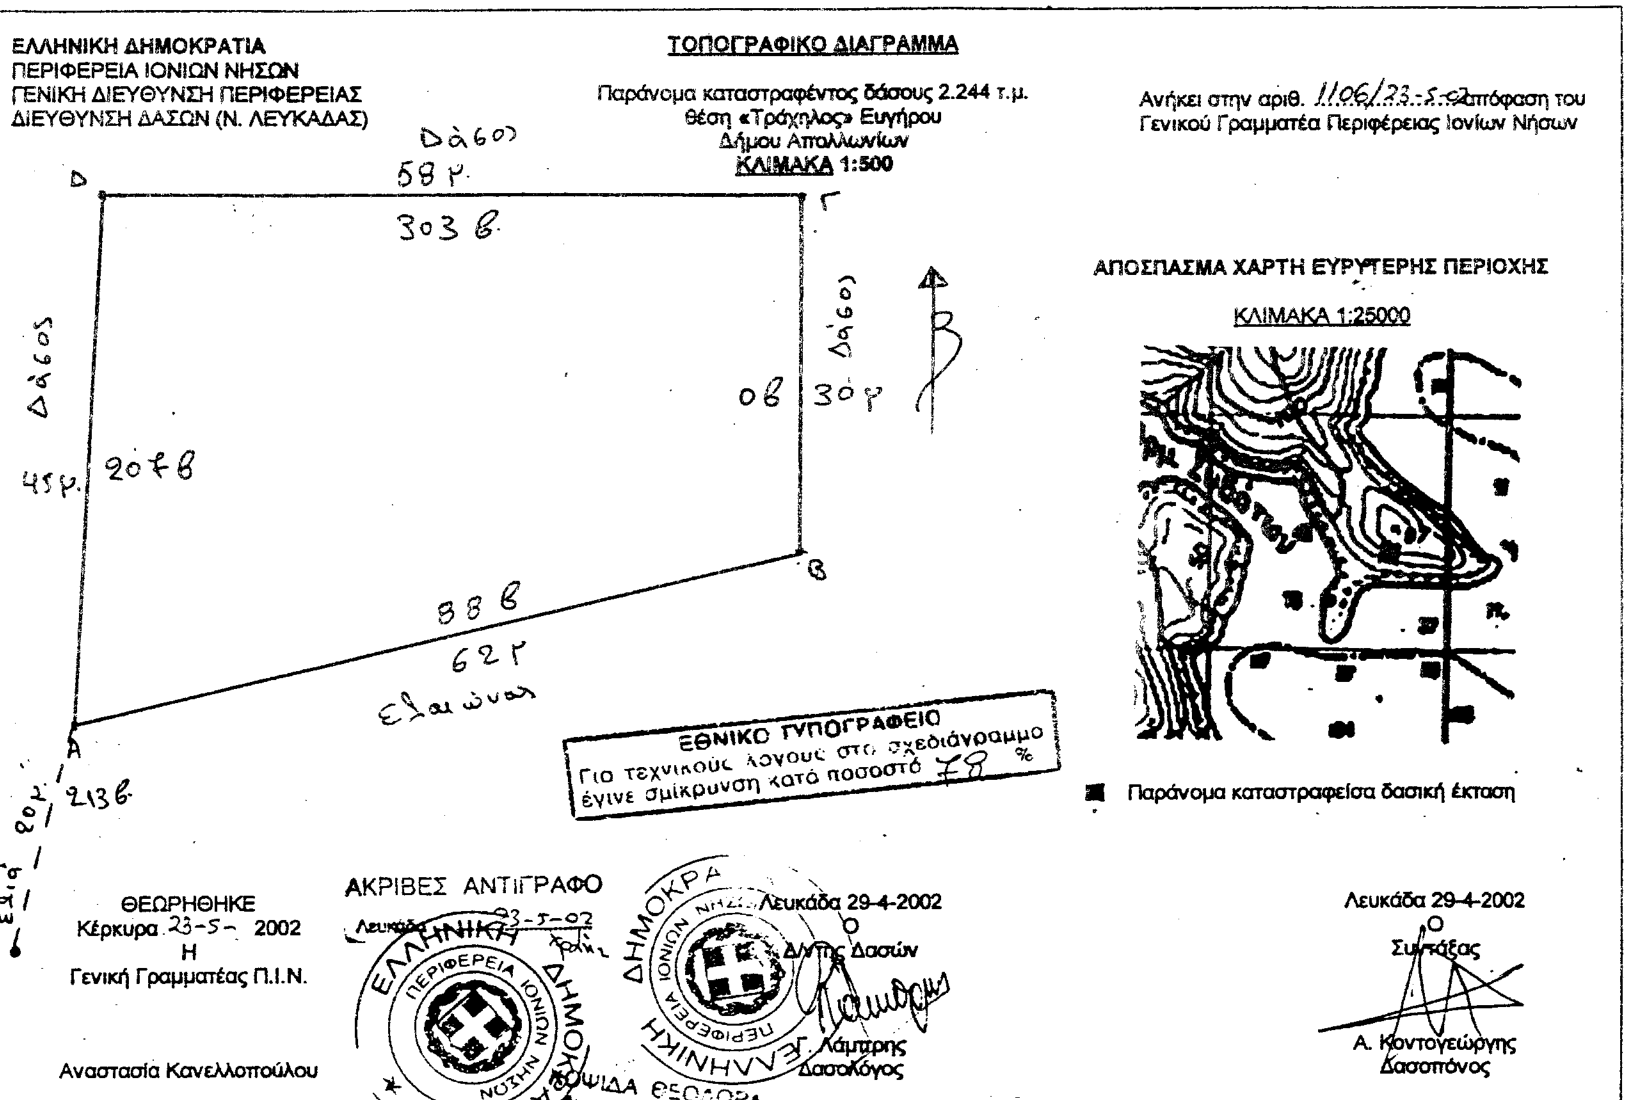
Βόρεια: Με δάσος
Νότια: Με ελαιώνα
Ανατολικά: Με δάσος
Δυτικά: Με δάσος

Όπως φαίνεται στο συνημμένο τοπογραφικό διάγραμμα που αποτελεί αναπόσπαστο μέρος της απόφασης αυτής με σκοπό την προστασία και επαναφορά με φυσική αναγέννηση της δασικής βλάστησης που καταστράφηκε από παράνομη υλοτομία αποτελούμενη από αείφυλλα πλατύφυλλα και τον αποκλεισμό κάθε αλλαγής της μορφής και της χρήσης της έκτασης αυτής.

Η απόφαση αυτή να δημοσιευθεί στηνιέφημερίδα της Κυβερνήσεως.

Κέρκυρα, 23 Μαΐου 2002

Η Γενική Γραμματέας Περιφέρειας
ΑΝΑΣΤΑΣΙΑ ΚΑΝΕΛΛΟΠΟΥΛΟΥ



ΕΛΛΗΝΙΚΗ ΔΗΜΟΚΡΑΤΙΑ
ΠΕΡΙΦΕΡΕΙΑ ΙΟΝΙΩΝ ΝΗΣΩΝ
ΓΕΝΙΚΗ ΔΙΕΥΘΥΝΣΗ ΠΕΡΙΦΕΡΕΙΑΣ
ΔΙΕΥΘΥΝΣΗ ΔΑΣΩΝ (Ν. ΛΕΥΚΑΔΑΣ)

ΤΟΠΟΓΡΑΦΙΚΟ ΔΙΑΓΡΑΜΜΑ

Παράνομα καταστραφέντος δάσους 2.244 τ.μ.
θέση «Τράχηλος» Ευγήρου
Δήμου Απολλωνίων
ΚΛΙΜΑΚΑ 1:500

Ανήκει στην αριθ. 1106/23-5-02 απόφαση του
Γενικού Γραμματέα Περιφέρειας Ιονίων Νήσων

ΑΠΟΣΠΑΣΜΑ ΧΑΡΤΗ ΕΥΡΥΤΕΡΗΣ ΠΕΡΙΟΧΗΣ

ΚΛΙΜΑΚΑ 1:25000

■ Παράνομα καταστραφείσα δασική έκταση

ΕΘΝΙΚΟ ΤΥΠΟΓΡΑΦΕΙΟ
Για τεχνικούς λόγους στο σχεδιάγραμμο έγινε σμίκρυνση κατά ποσοστό 78 %

ΘΕΩΡΗΘΗΚΕ
Κέρκυρα 23-5-2002
Η
Γενική Γραμματέας Π.Ι.Ν.

Αναστασία Κανελλοπούλου

ΑΚΡΙΒΕΣ ΑΝΤΙΓΡΑΦΟ
Λευκάδα 23-5-02

Λευκάδα 29-4-2002
Ο
Δ/ντής Δασών

Γ. Λάμπρης
Δασολόγος

Λευκάδα 29-4-2002
Ο
Συντάξας

Α. Κοντογεώργης
Δασοπόνος